



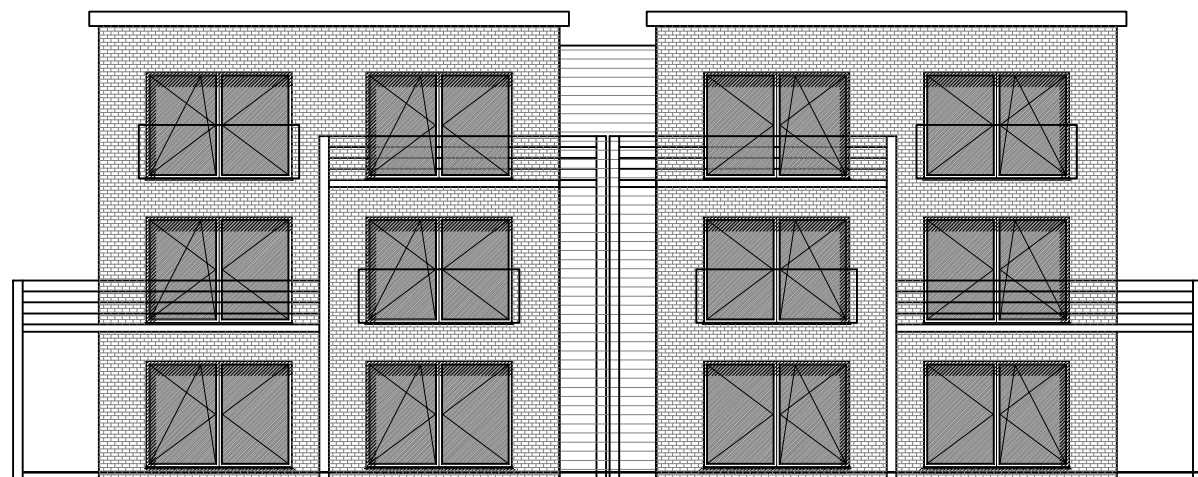


Façade avant



Façade arrière

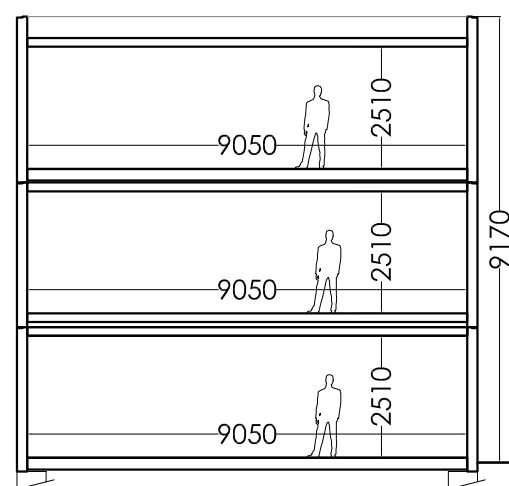


Coupe AA'

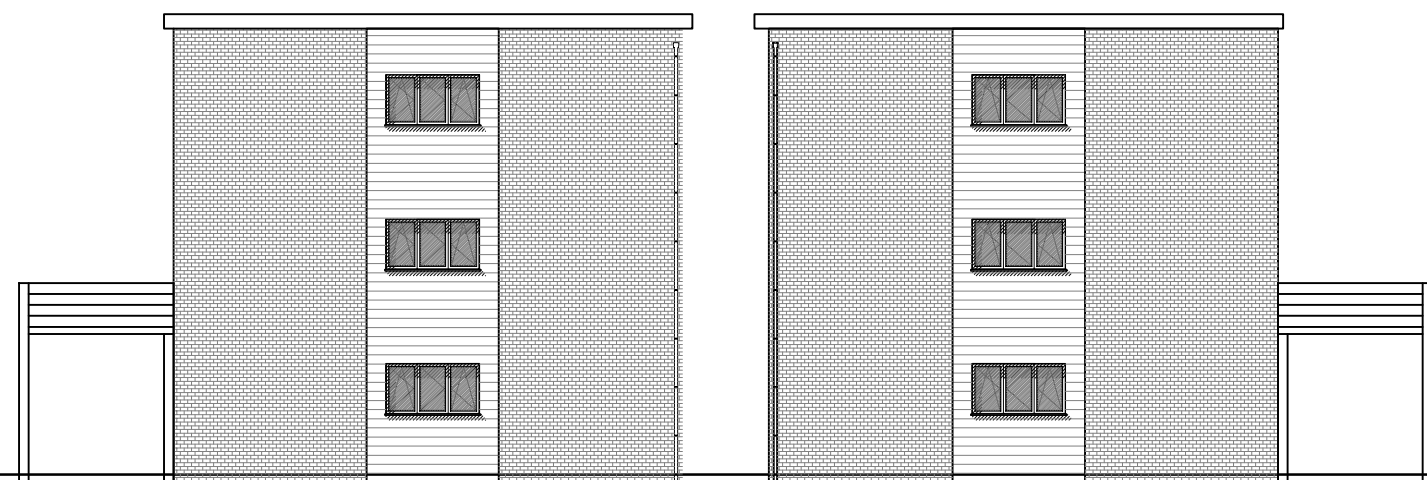


Façade droite

Façade gauche

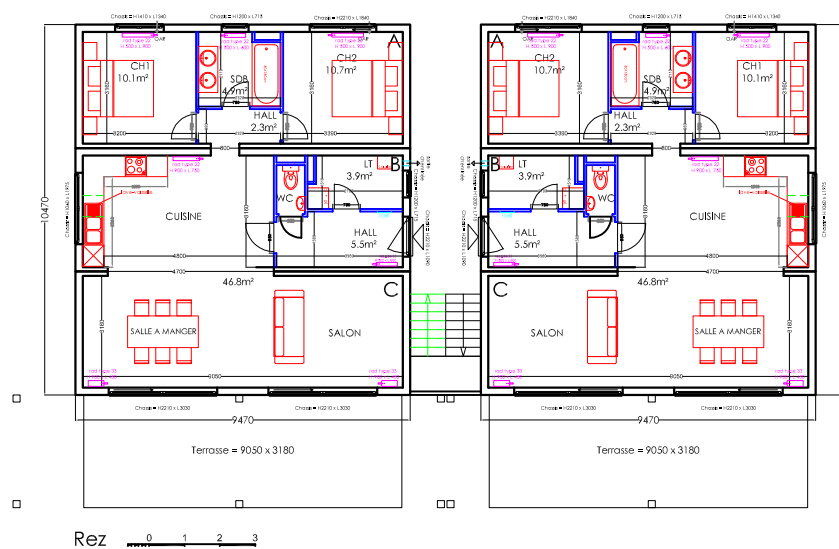

Rez

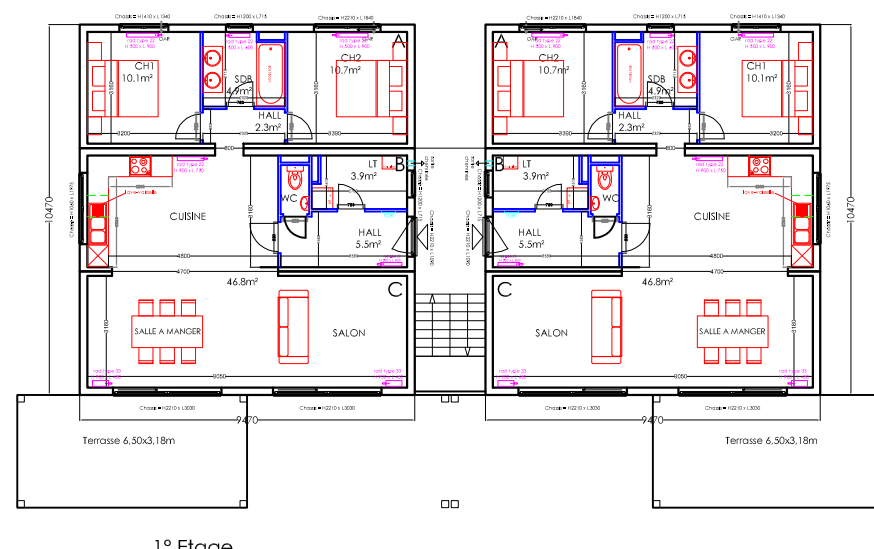

1° Etage



2° Etage


modulart
La force du béton pour une maison de rêve

Rue de la déportation, 218
1480 CLABECQ
Tél: 02/366.23.03
Fax: 02/366.28.33

Plan technique - Appartements 6 mod 3 niv

Adresse _____
...

Légende:

- Prise
- Double prise
- Interrupteur

- Interrupteur va et vient
- Lampe
- Thermostat

Date _____
../../....

Plan _____
indice ...