

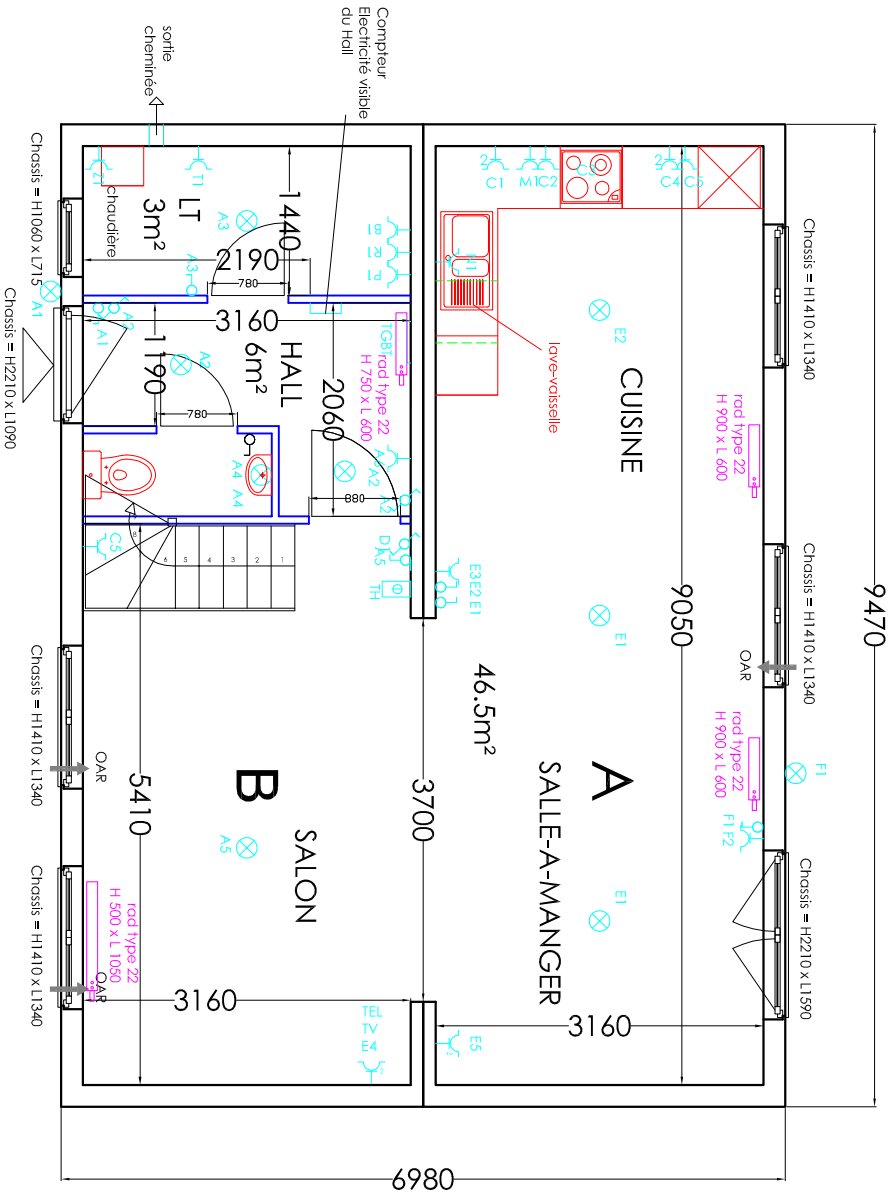
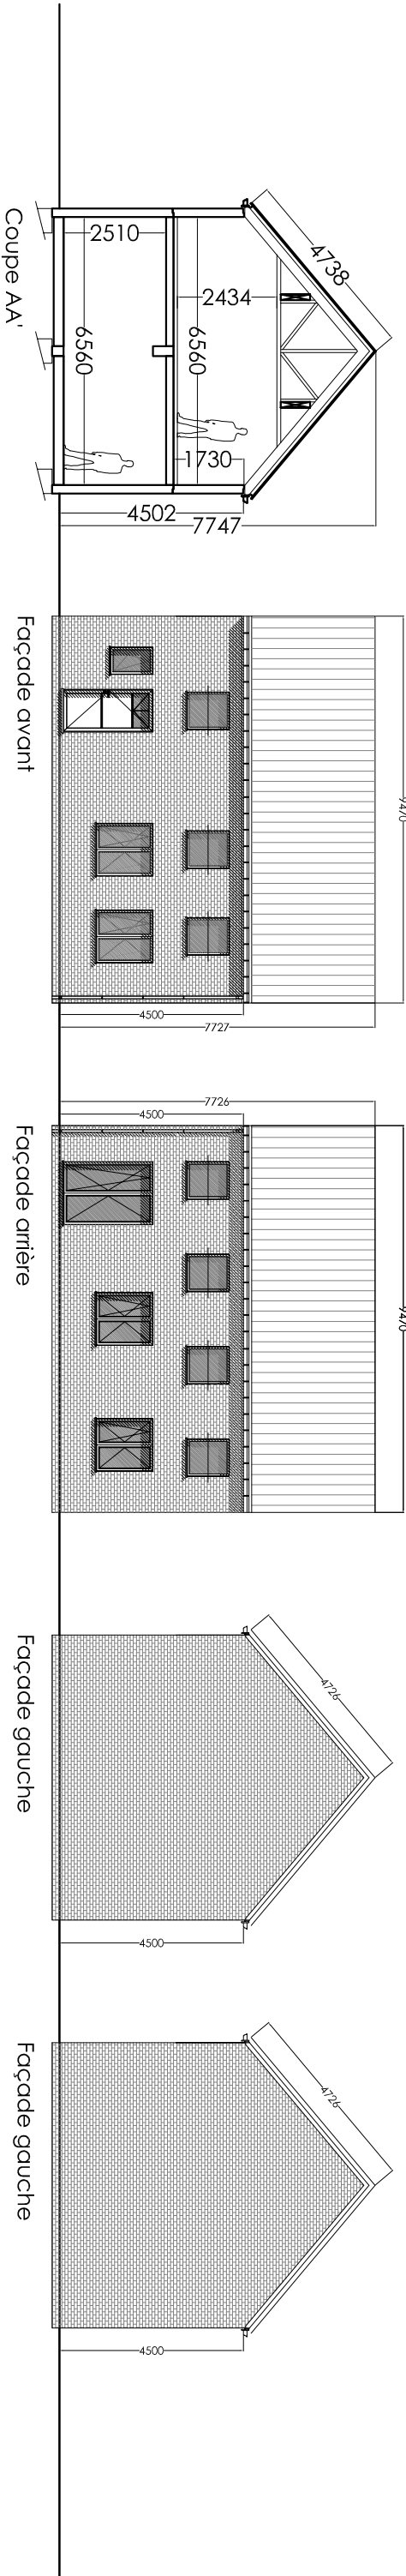


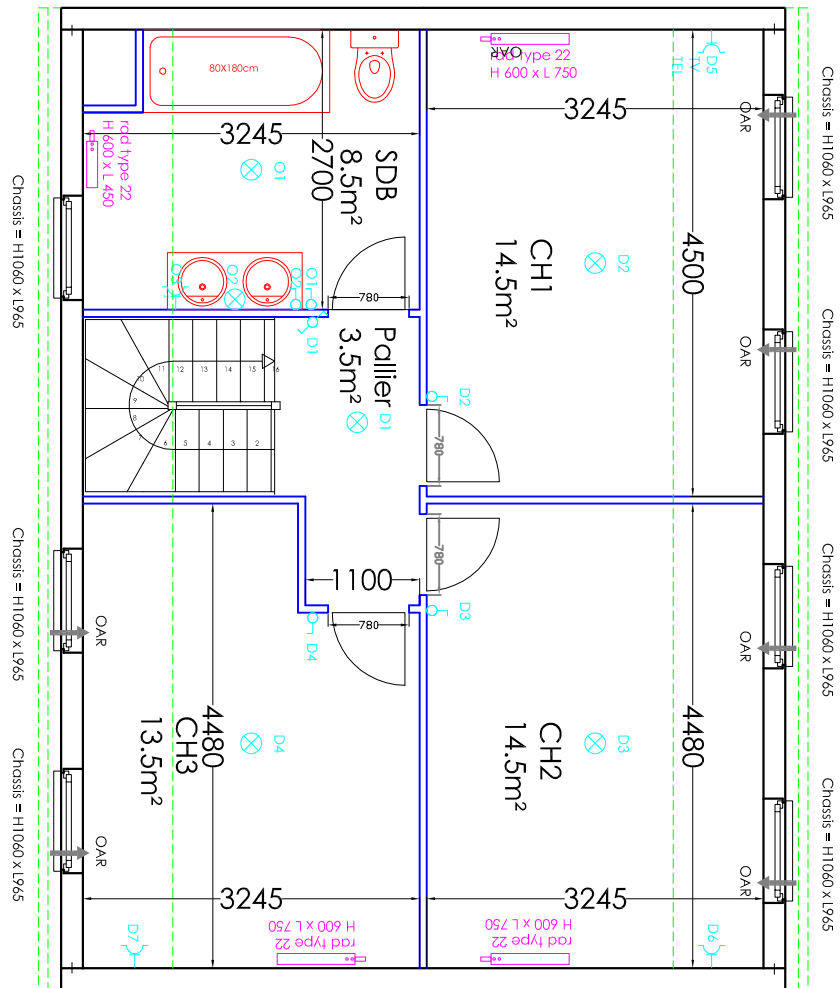

Rez

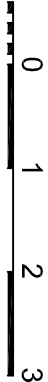

Etage

Légende:

- Prise
- Double prise
- Interrupteur
- Interrupteur va et vient
- Lampe
- Thermostat

Rue de la déportation,218
1480 CLABECQ
Tél: 02/366.23.03
Fax: 02/366.28.33