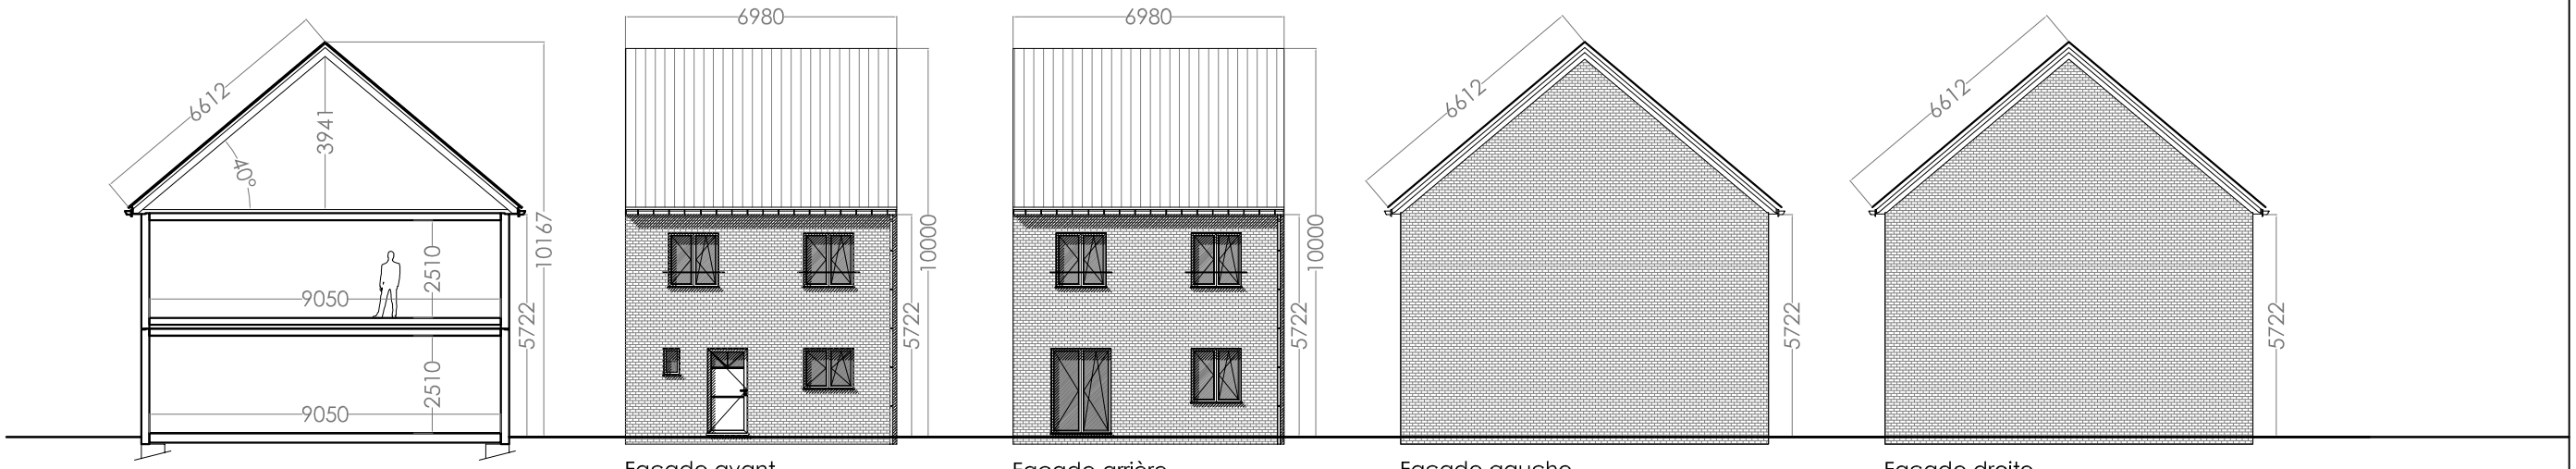

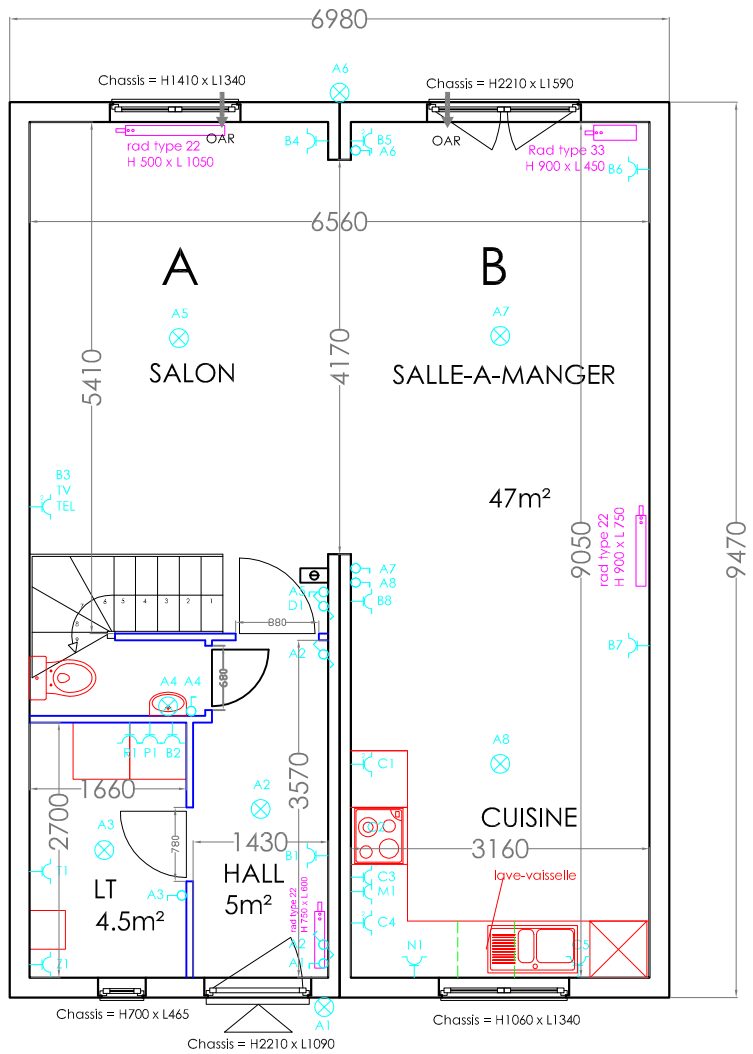

Rez

0 1 2 3

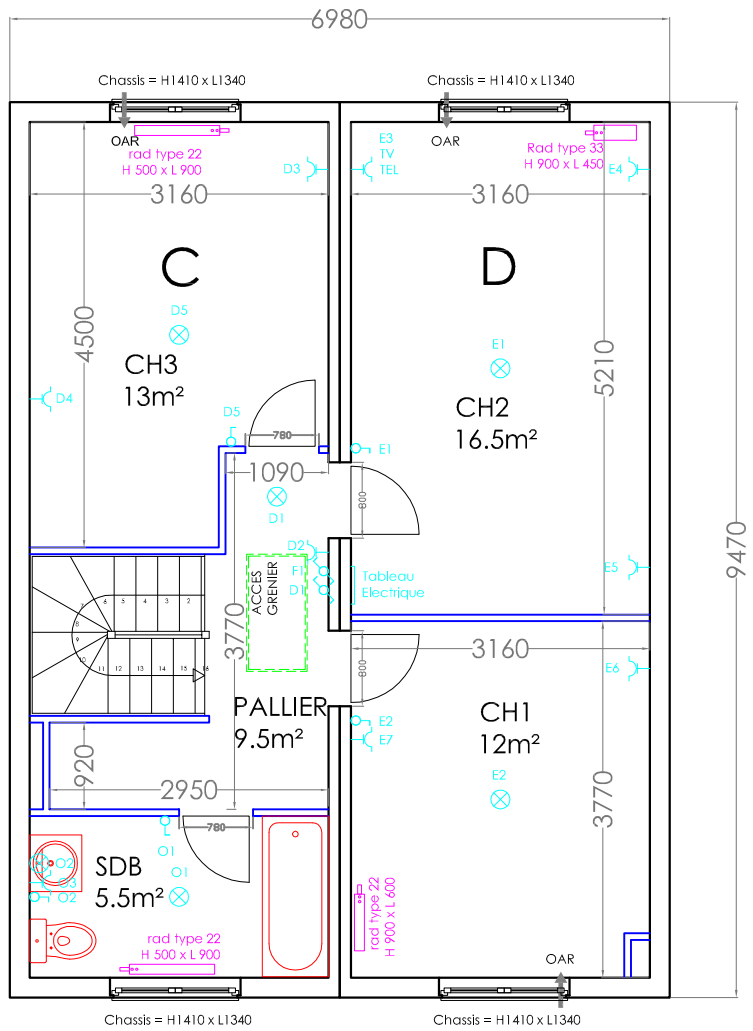

Etage

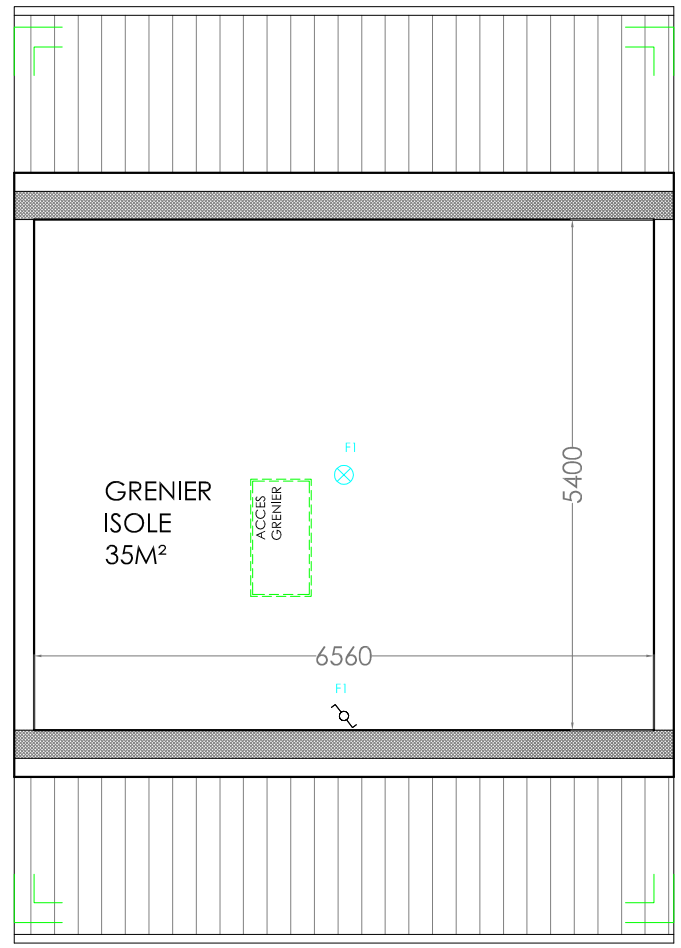

Grenier

modulart
La force du béton pour une maison de rêve

Rue de la déportation,218
1480 CLABECQ
Tél: 02/366.23.03
Fax: 02/366.28.33

Plan technique - 06 - Spirit 01

Légende:

- Prise
- Double prise
- Interrupteur
- Interrupteur va et vient
- Lampe
- Thermostat