

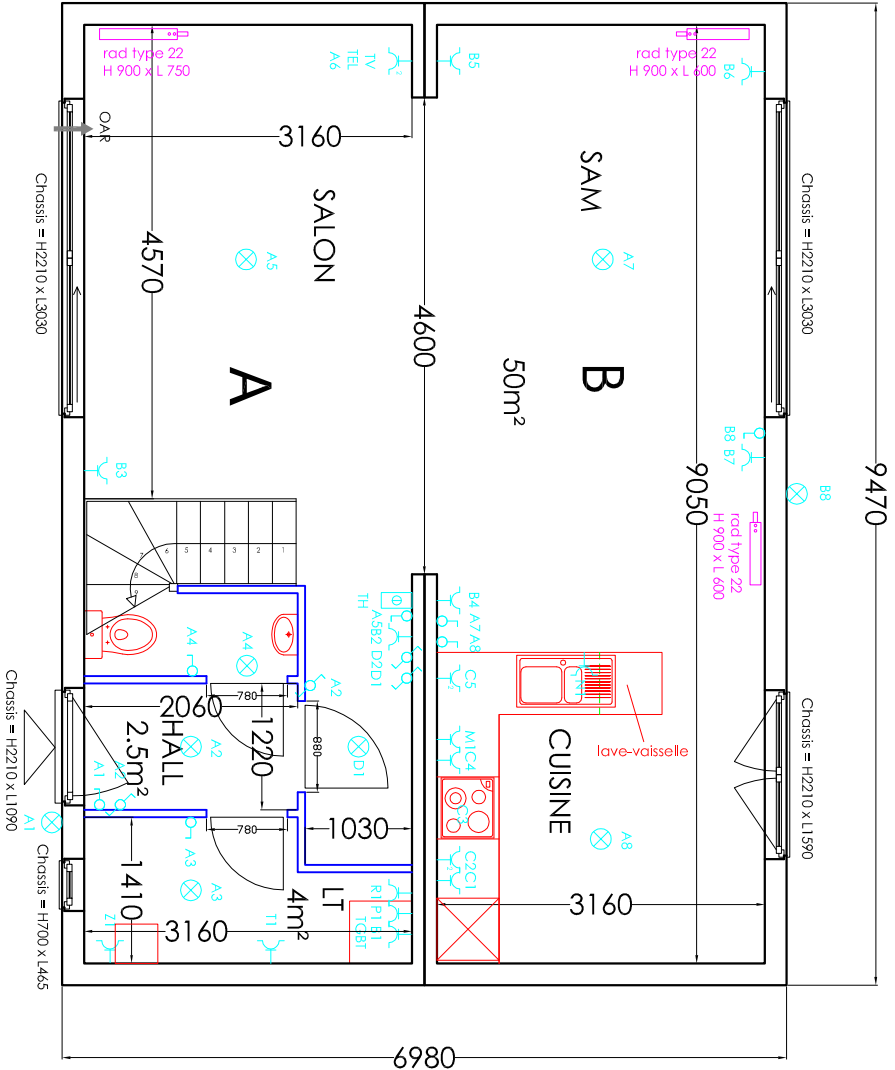


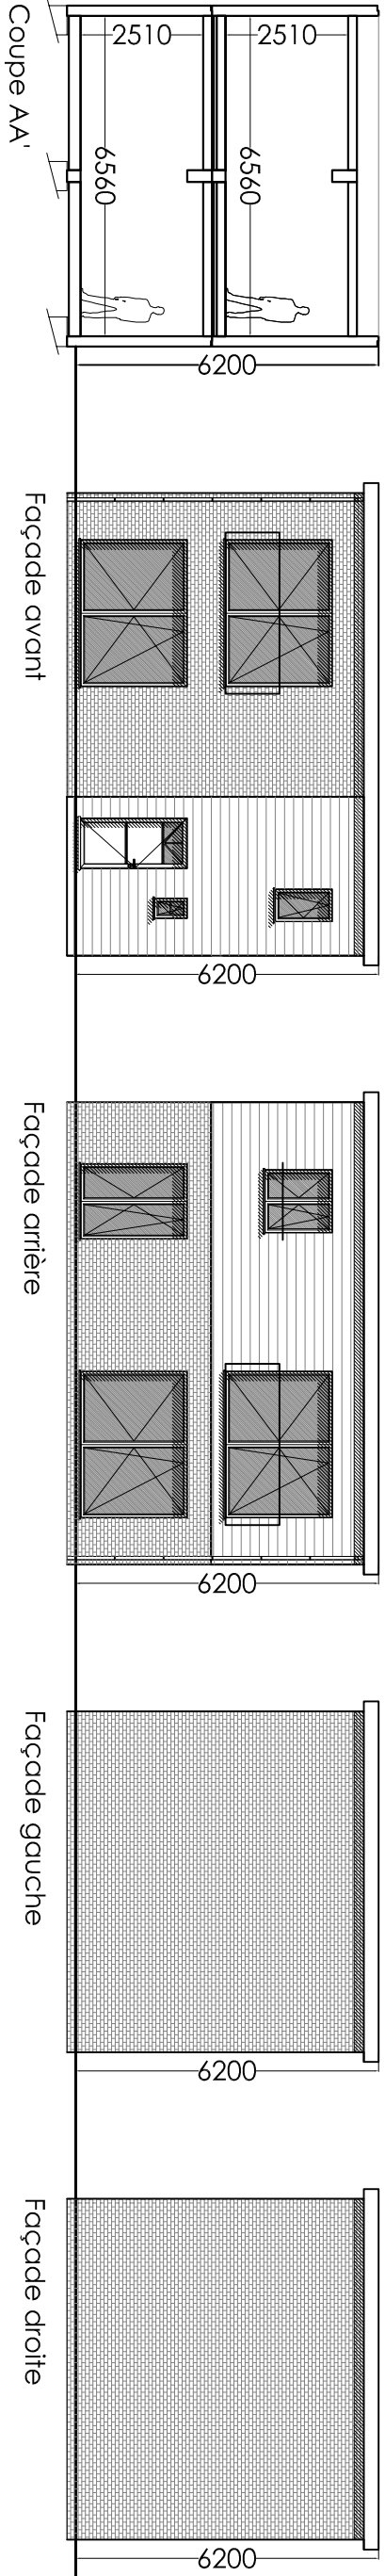

Etage

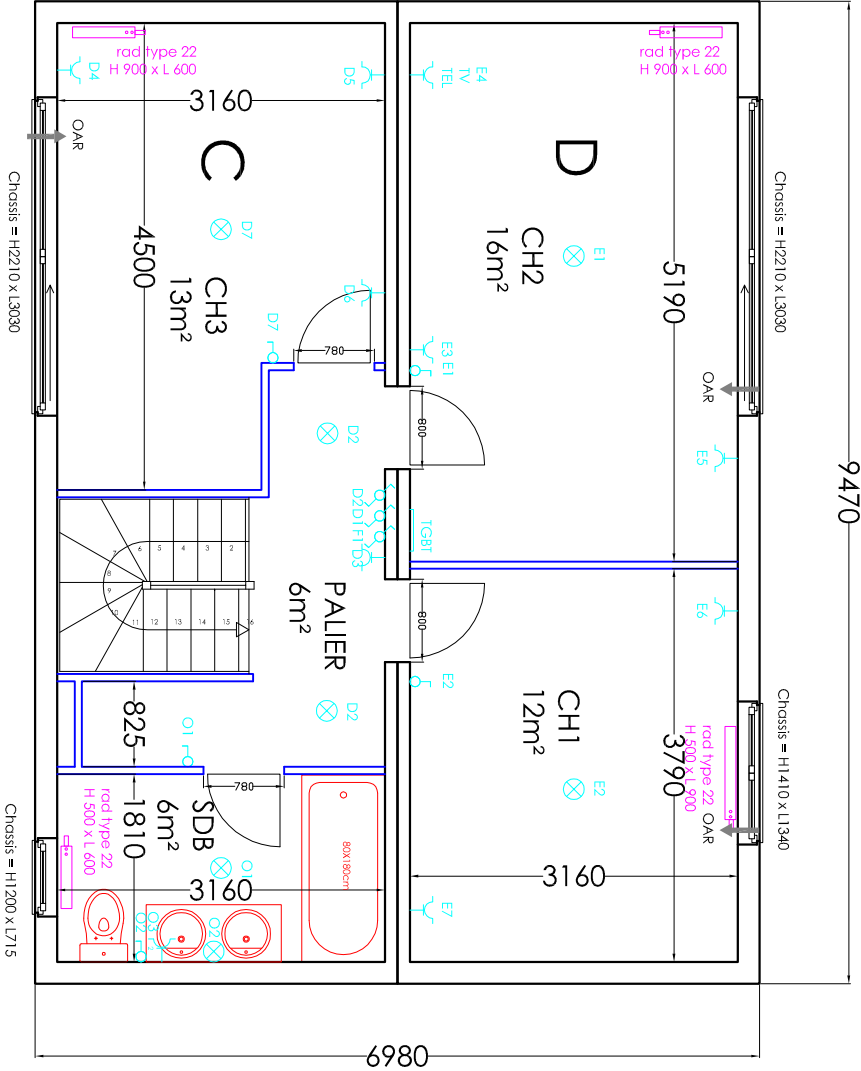

- Légende:
- Prise
 - Double prise
 - Interrupteur
 - Interrupteur va et vient
 - Lampe
 - Thermostat

Rue de la déportation, 218
1480 Clabecq
Tél: 02/366.23.03
Fax: 02/366.28.33

Plan technique - 20 - Nevada

Date 26/09/2018

Plan indice A