

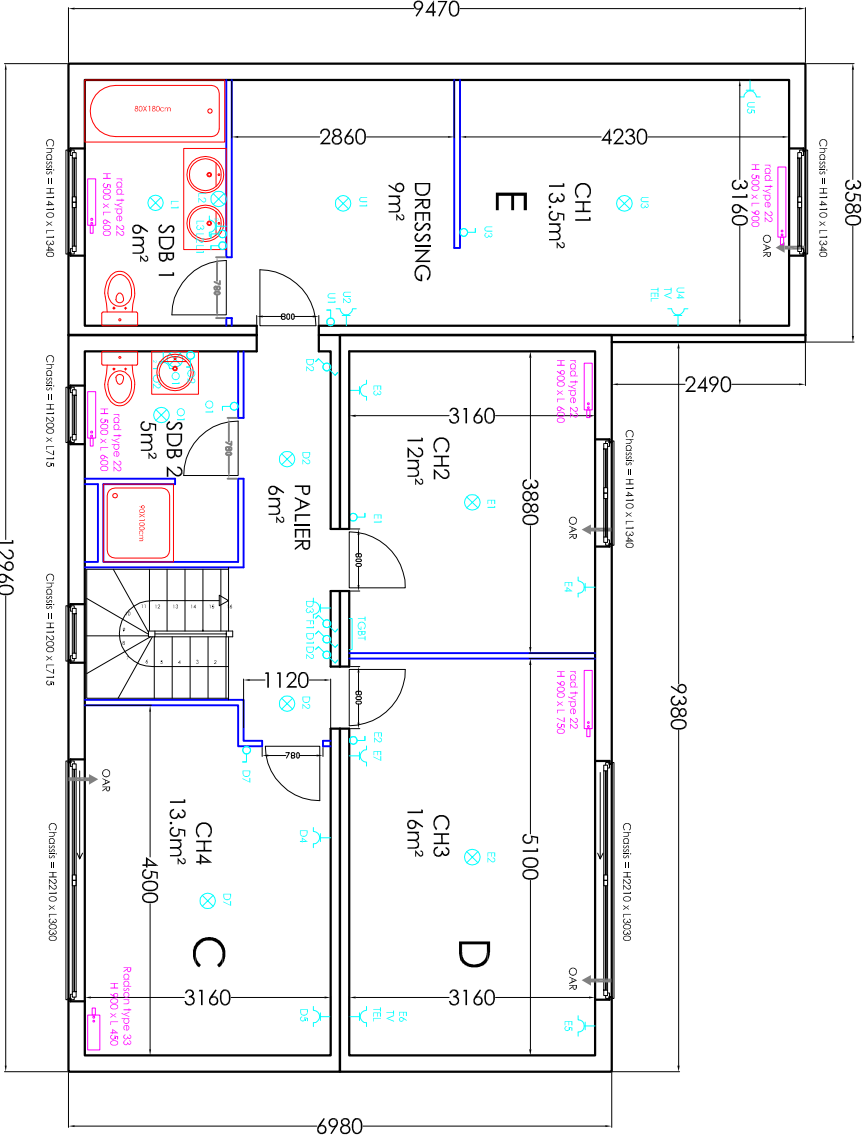
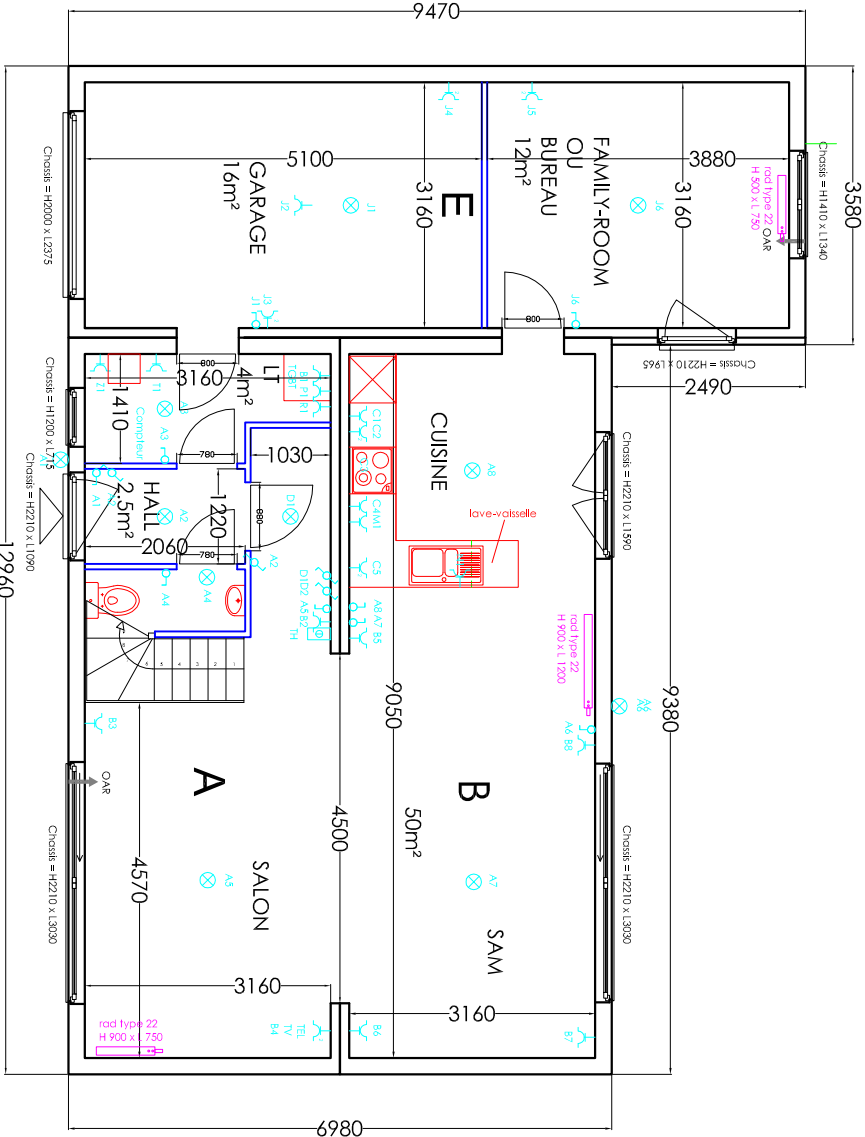


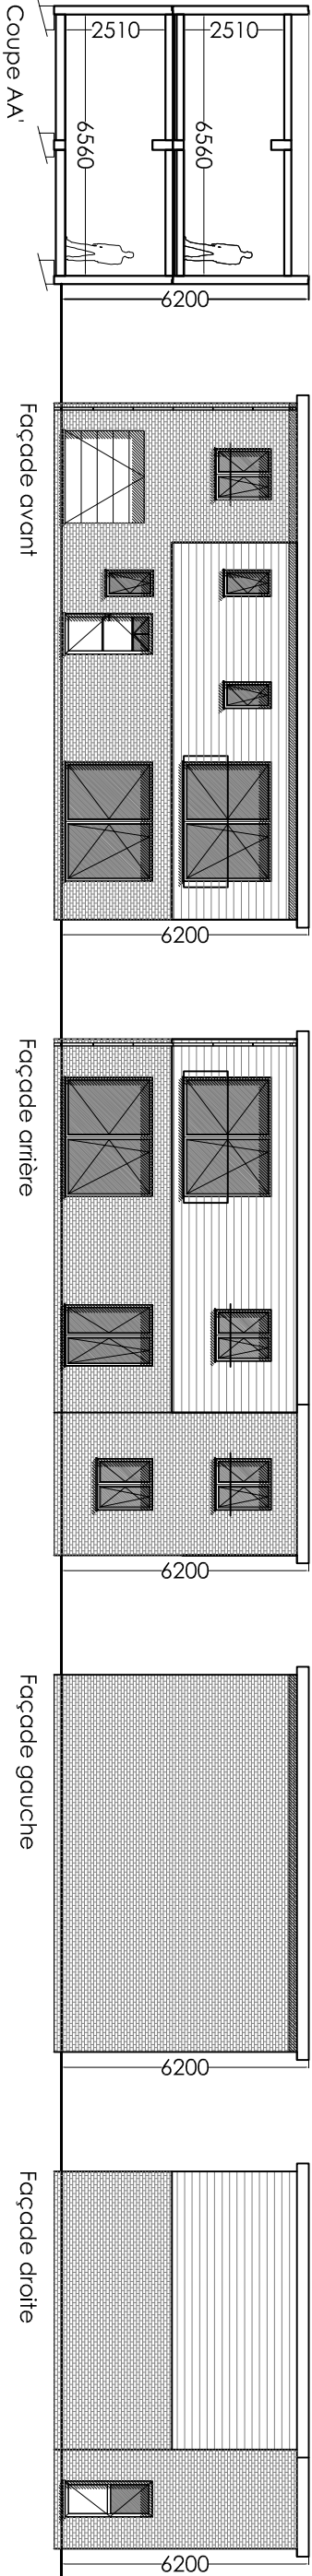

Rez

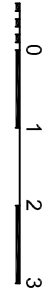

Etage

Rue de la déportation,218
1480 Clabecq
Tél: 02/366.23.03
Fax: 02/366.28.33

Plan technique - 22 - Stockholm

Légende:

Prise

Double prise

Interrupteur

Interrupteur va et vient

Lampe

Thermostat

Date26/09/2018

Planindice A